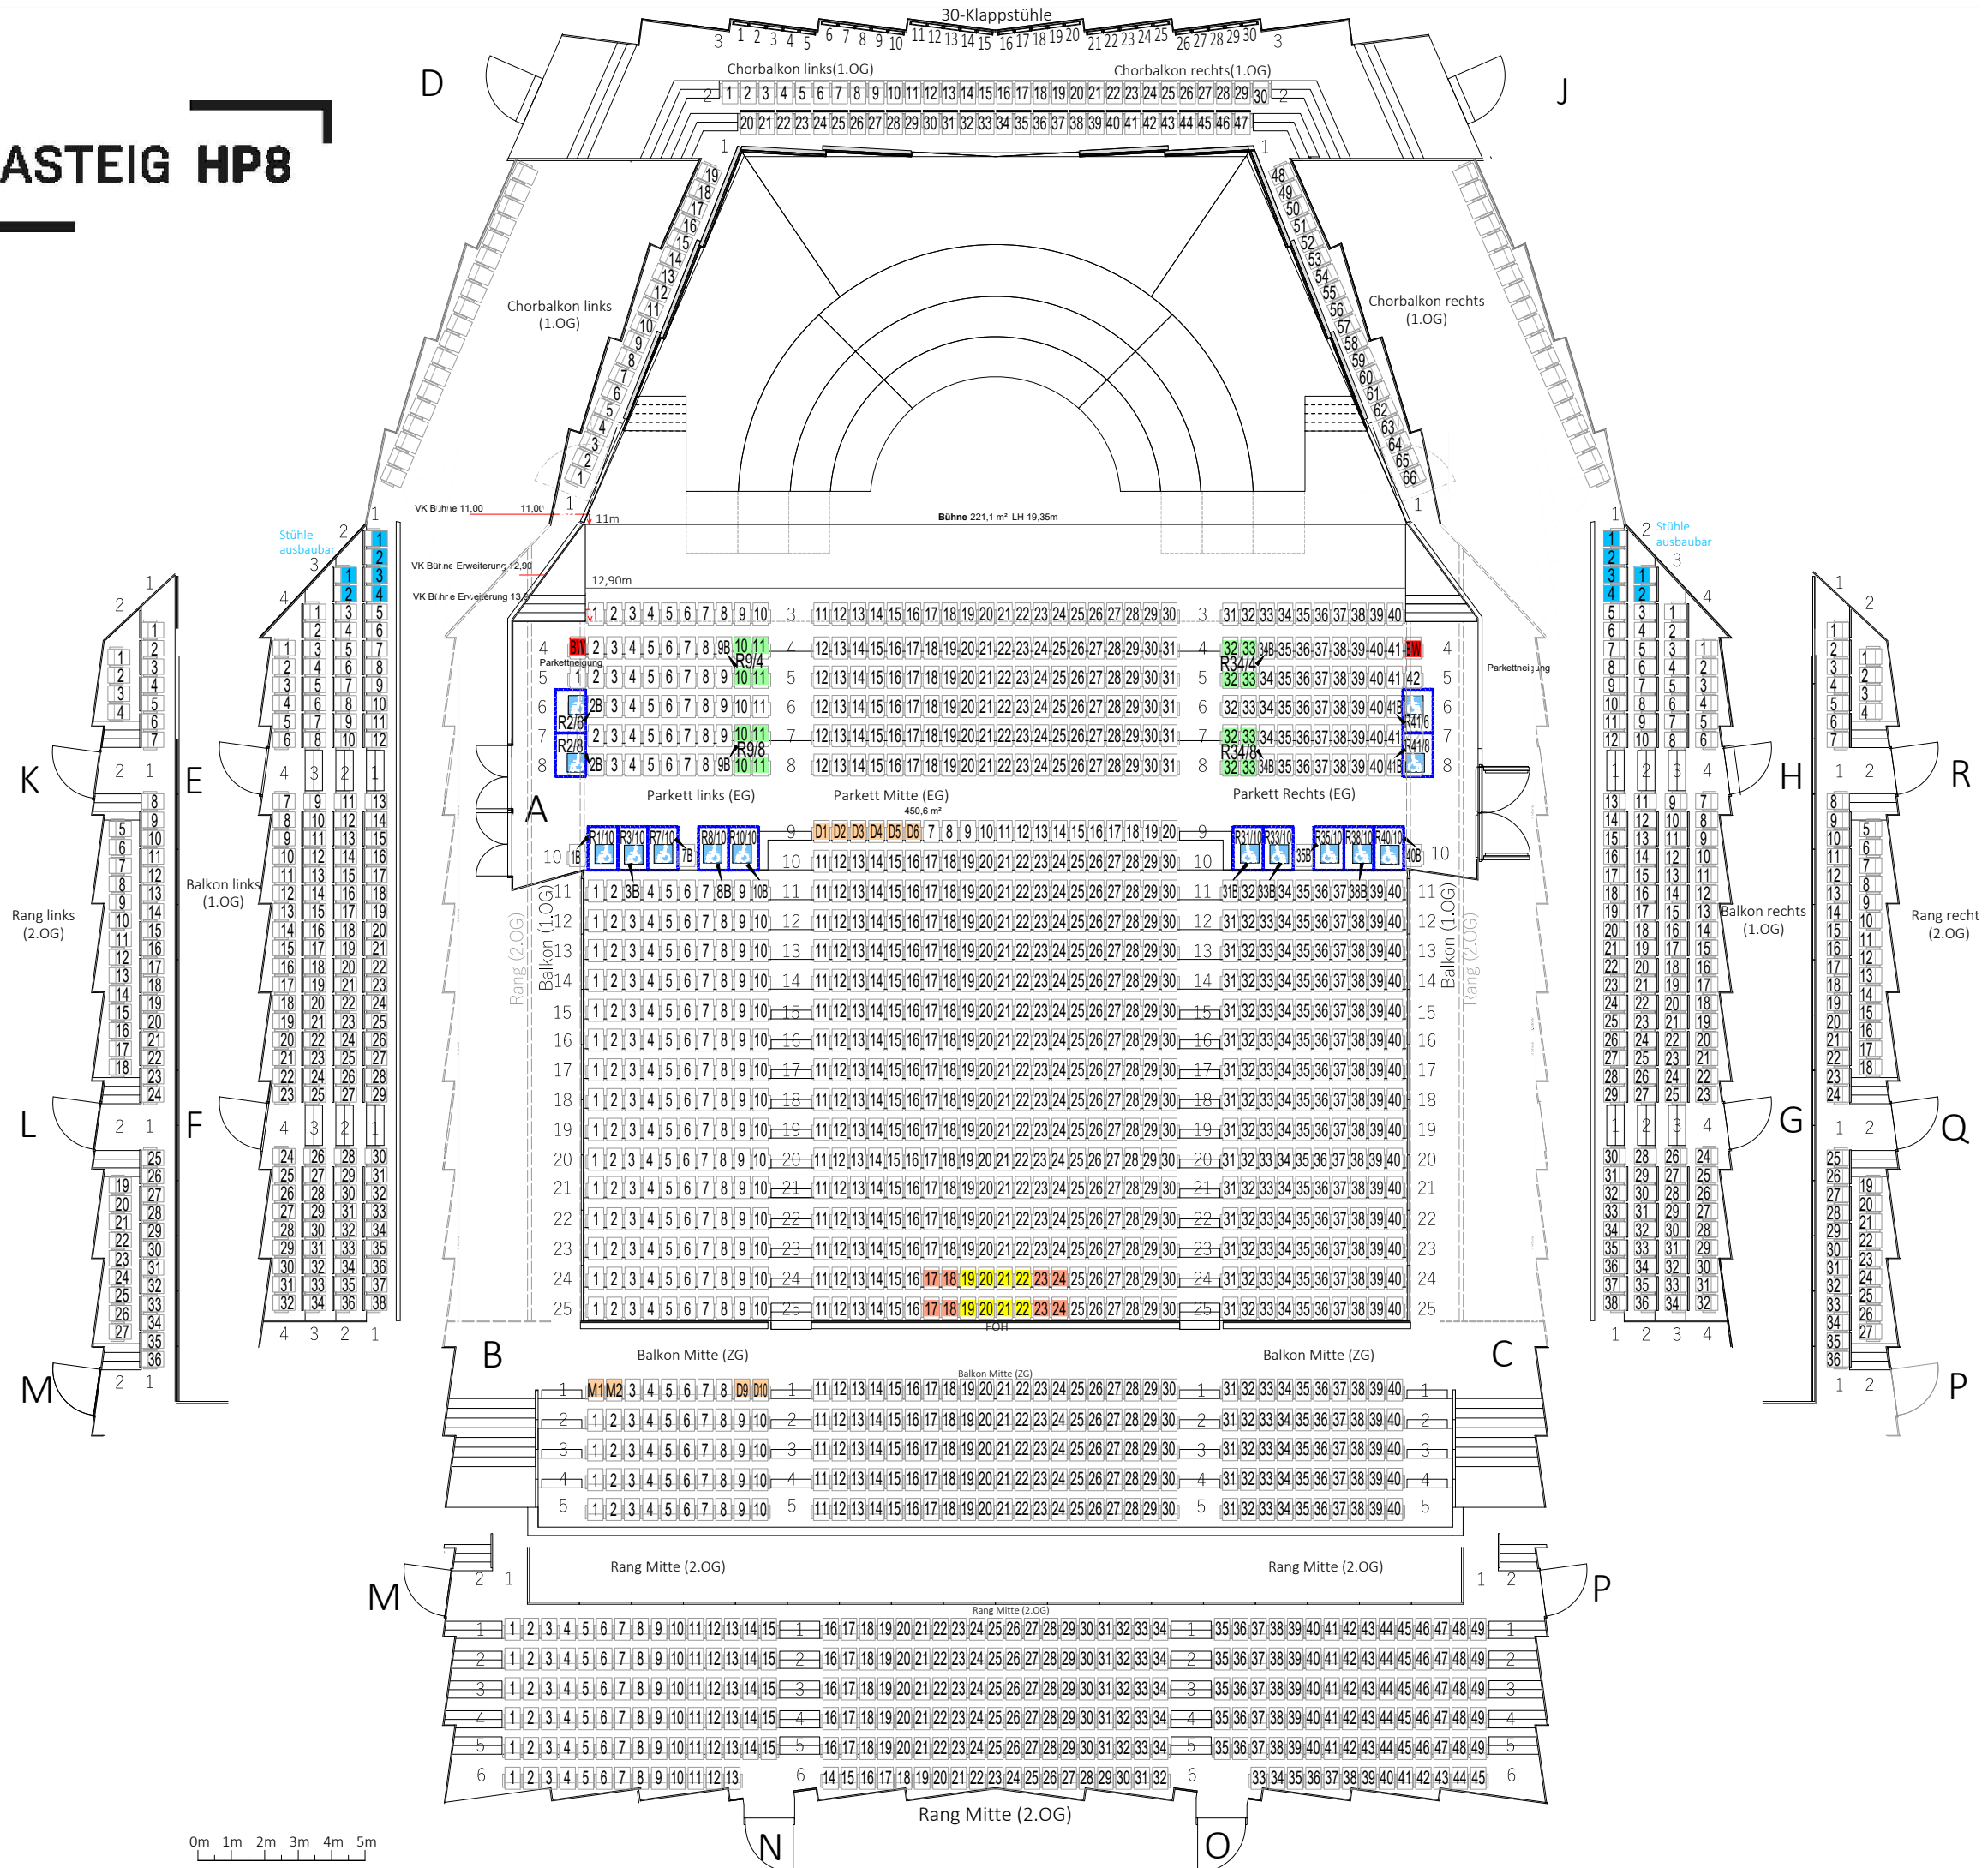

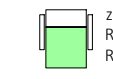
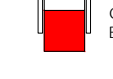
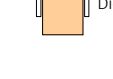
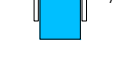
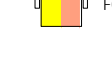



Legende:

-  Besucherplatz für Rollstuhlfahrer mit Bewegungsfläche
R1/10
Rollstuhlnummer/Reihennummer
-  zusätzliche 4 Rollstuhlplätze
R1/10
Rollstuhlnummer/Reihennummer
-  Gesperrte Plätze
BSW
-  Dienstplätze
-  Ausbaubare BR-Plätze
-  Ausbaubare Plätze
FOH



Legende:

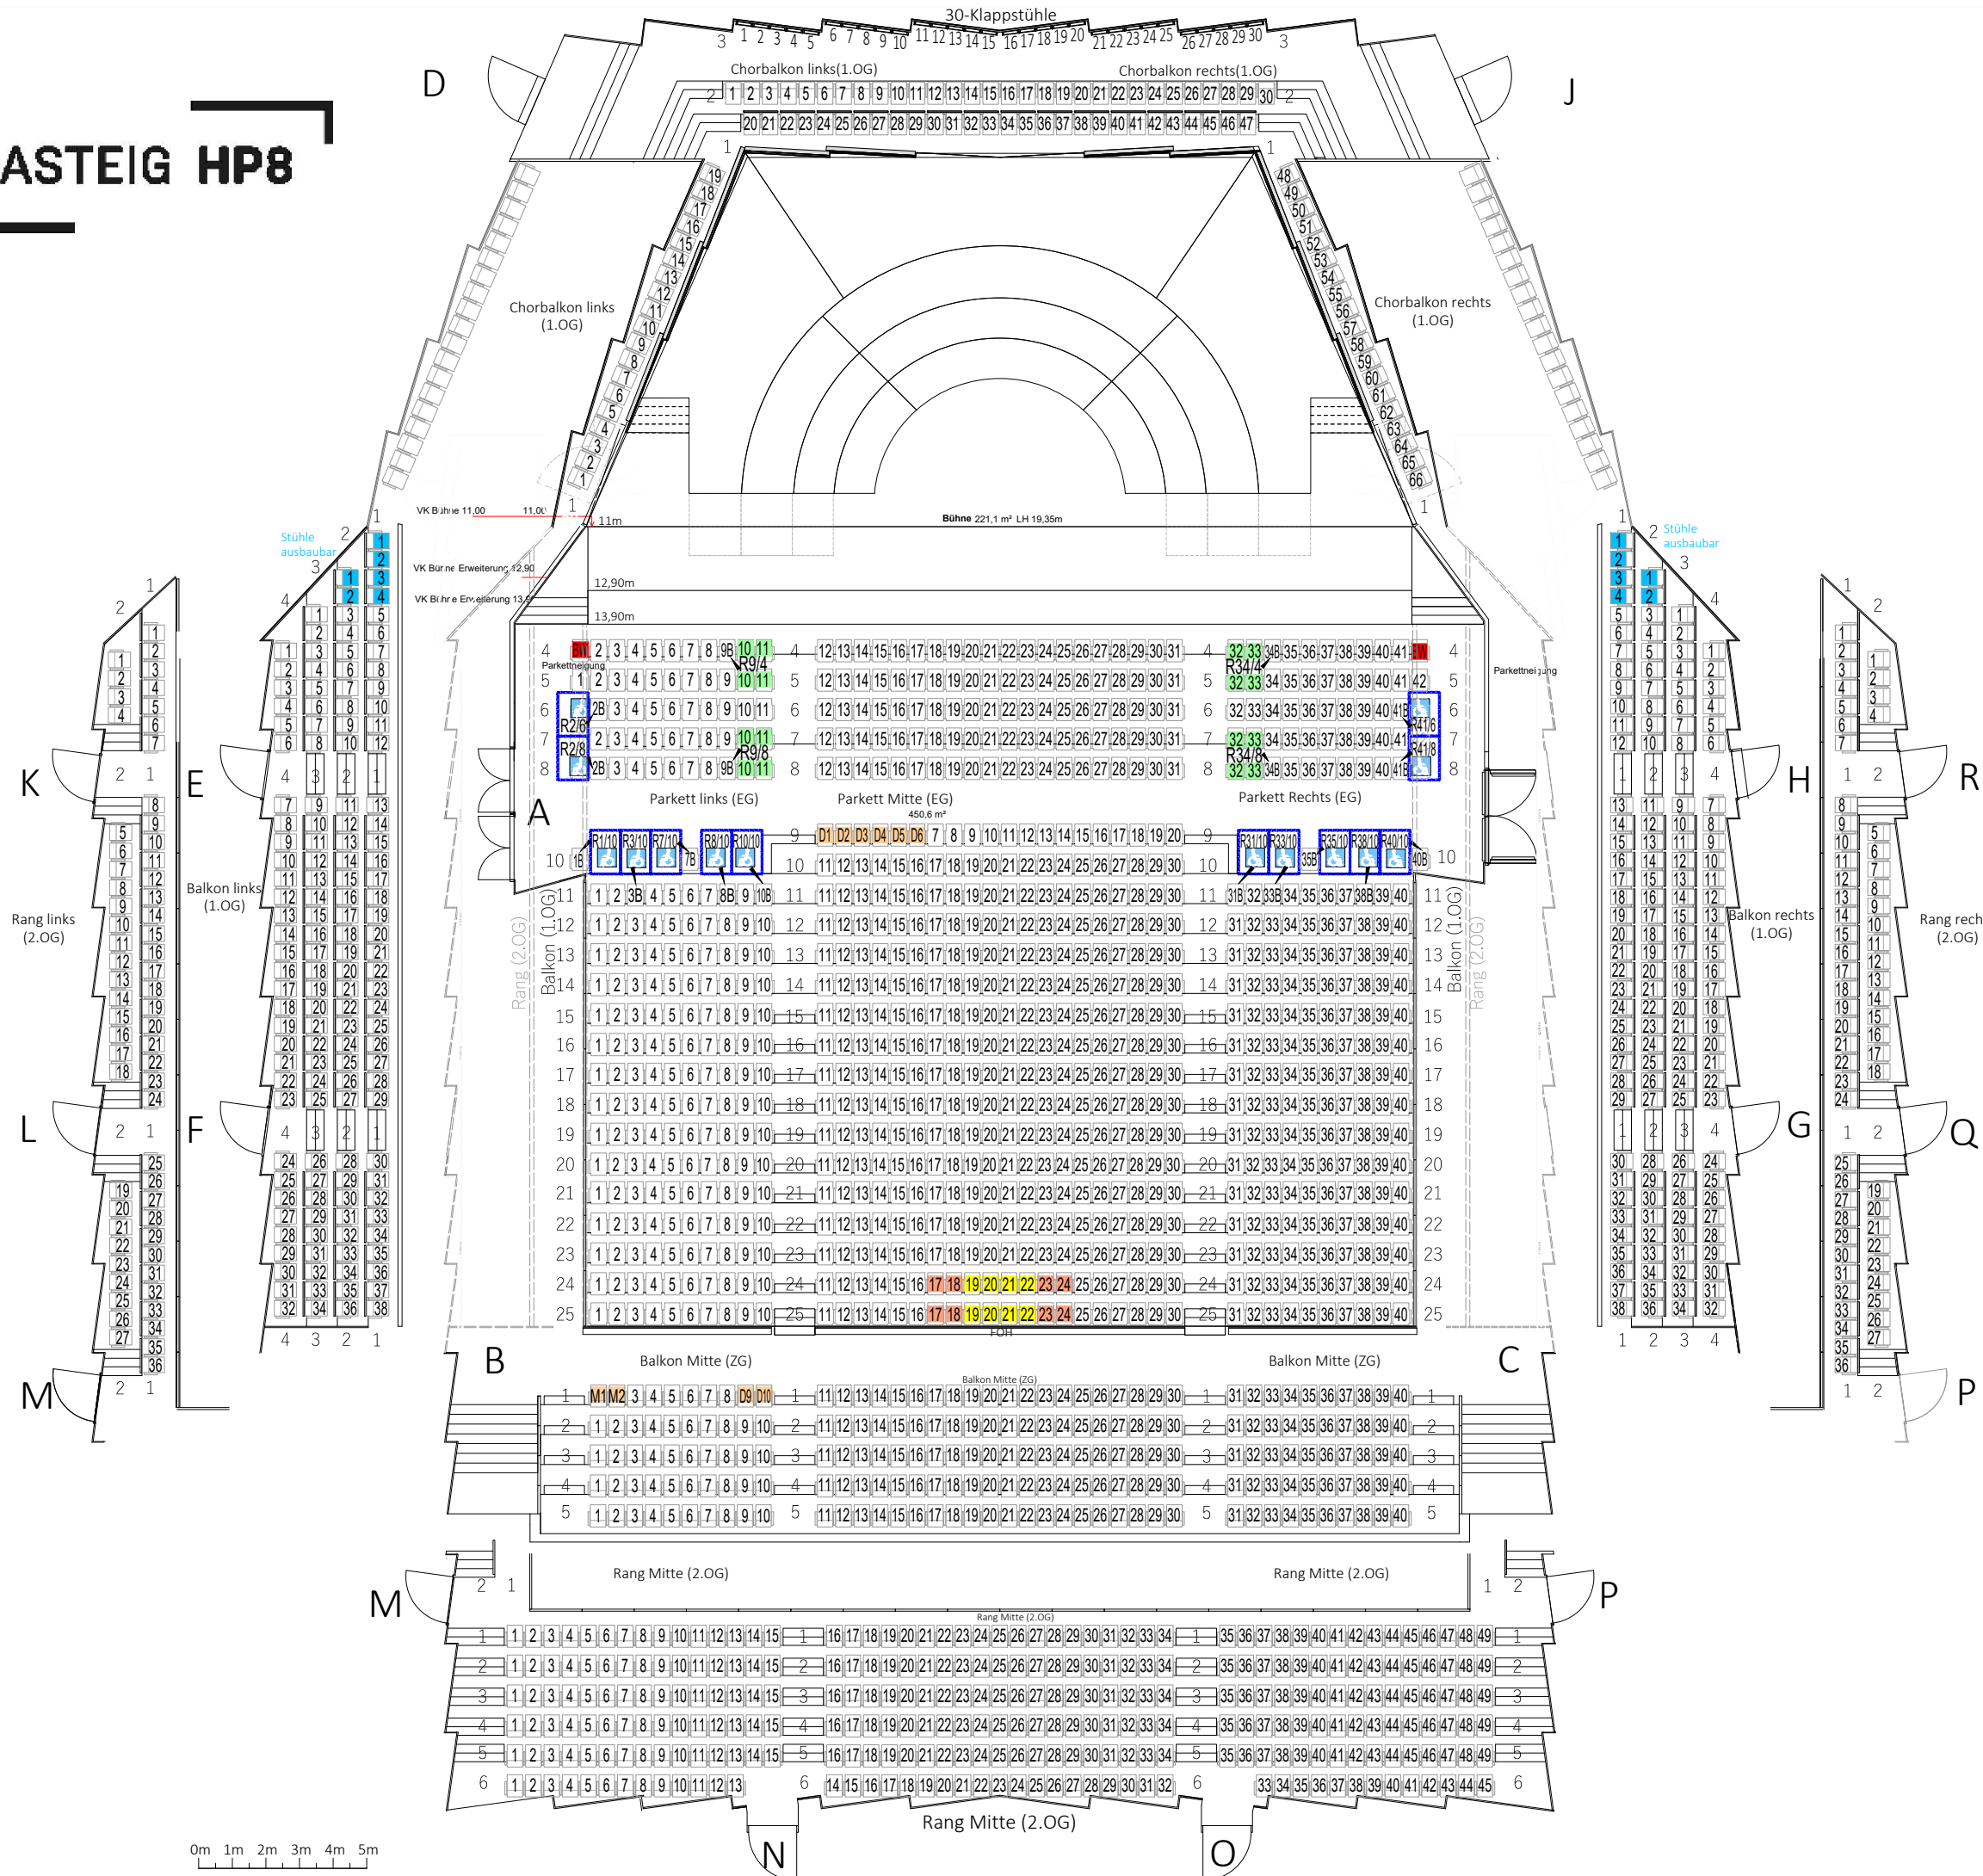-  Besucherplatz für Rollstuhlfahrer mit Bewegungsfläche R1/10 Rollstuhlnummer/Reihennummer
-  zusätzliche 4 Rollstuhlplätze R1/10 Rollstuhlnummer/Reihennummer
-  Gesperrte Plätze BSW
-  Dienstplätze
-  Ausbaubare BR-Plätze
-  Ausbaubare Plätze FOH



Legende:

-  Besucherplatz für Rollstuhlfahrer mit Bewegungsfläche
R1/10
Rollstuhlnummer/Reihennummer
-  zusätzliche 4 Rollstuhlplätze
R1/10
Rollstuhlnummer/Reihennummer
-  Gesperrte Plätze
BSW
-  Dienstplätze
-  Ausbaubare BR-Plätze
-  Ausbaubare Plätze
FOH