

Legende:

Veranstalter:	Datum der Veranstaltung:
Bühne:	Druckdatum:
Beleuchtung:	Fassung:
Zeichnung:	Maßstab:
Zeichnung Datei:	


Iphil_Veranstalter_St_04.24

GASTEIG HP8


Isarphilharmonie

Gasteig München GmbH
Hans-Prellinger-Straße 4-8
81379 München
www.gasteig.de

Beleuchtungsversatz

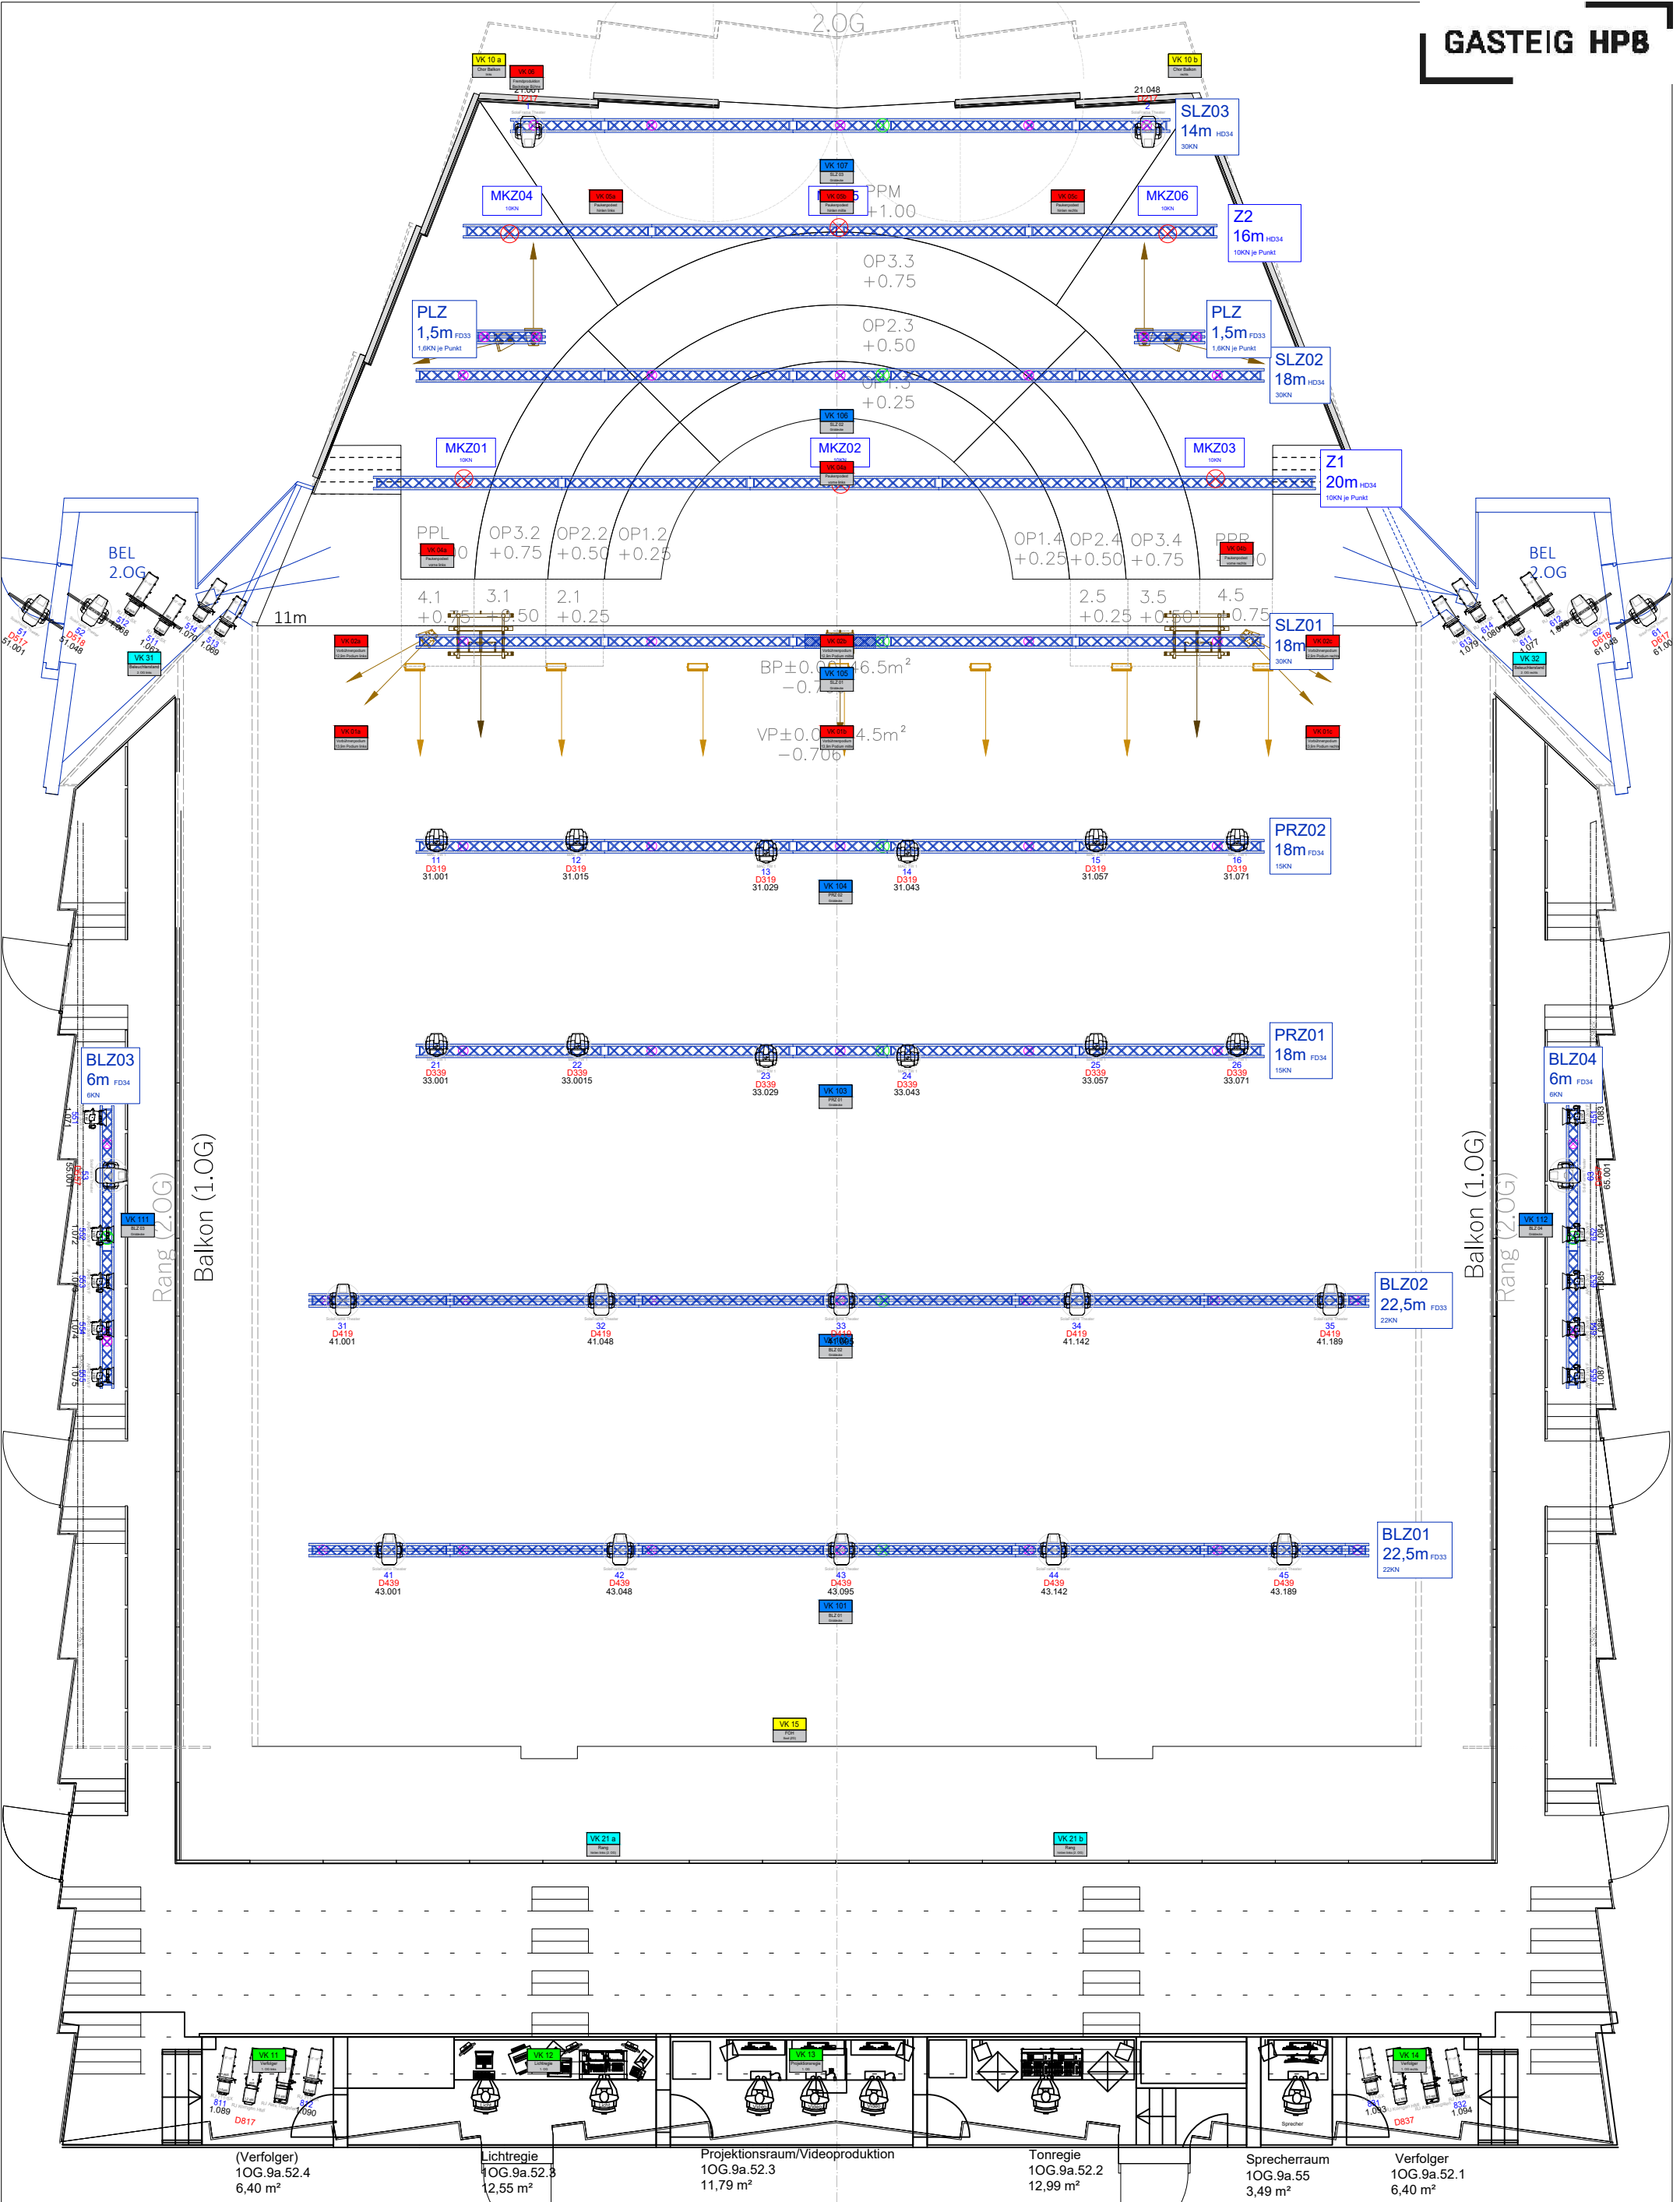

Legende: 	Veranstalter: Bühne: Beleuchtung: Zeichnung: Zeichnung Datei: Iphil_Veranstalter_St_04.24	Datum der Veranstaltung: Druckdatum: Fassung: Maßstab: 1:125	GASTEIG HP8 Isarphilharmonie Gastieg München GmbH Hans-Prestinger-Strasse 4-8 81379 München www.gasteig.de
	Beleuchtungsverhang		

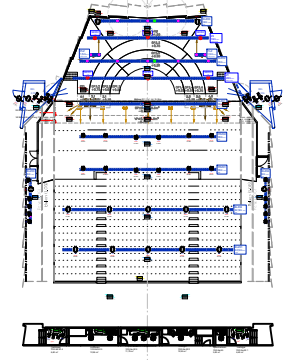

Beleuchtungsverhang

Veranstalter:	Datum der Veranstaltung:
Bühne:	Druckdatum:
Beleuchtung:	Fassung:
Zeichnung:	Maßstab:
Zeichnung Date:	

Gasteig München GmbH
Hans-Preißinger-Straße 4-8
81379 München
www.gasteig.de

